




LOKALIZACJA MIESZKANIA

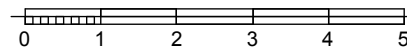

RZUT MIESZKANIA

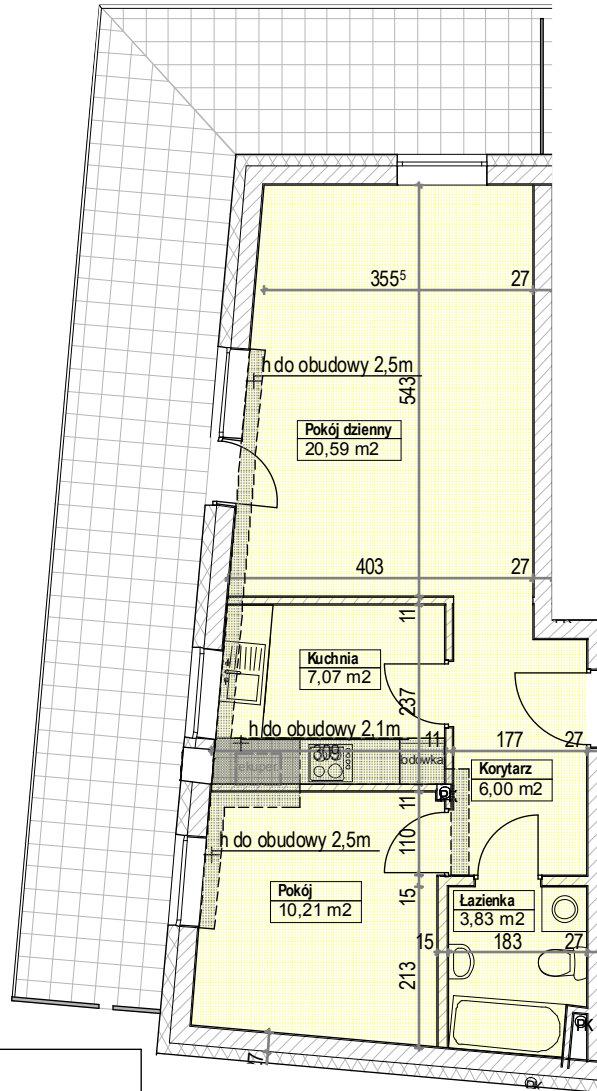

SKALA 1:100 1cm= 1m

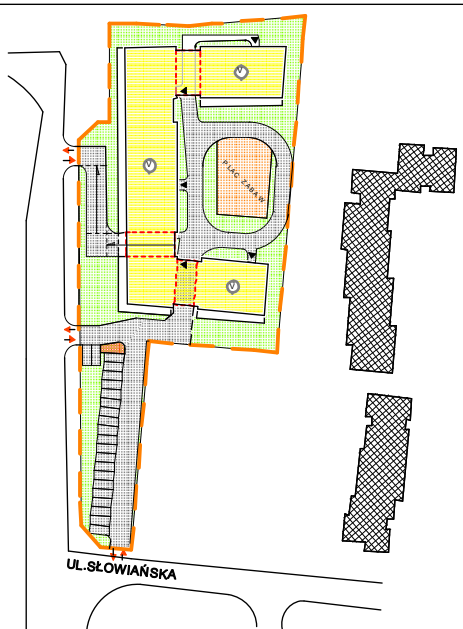

Mieszkanie 16 2-pok+kuchnia  
 Pow. użytkowa lokalu 49,45 m<sup>2</sup>  
 Pow. pomieszczeń netto 47,69m<sup>2</sup>

1. Numeracja mieszkań jest jedynie numeracją katalogową.
2. Wymiary i powierzchnie lokalu mogą ulec nieznacznym modyfikacjom w trakcie realizacji budowy.
3. Powierzchnia liczona wg PN-ISO 9836