




LOKALIZACJA MIESZKANIA

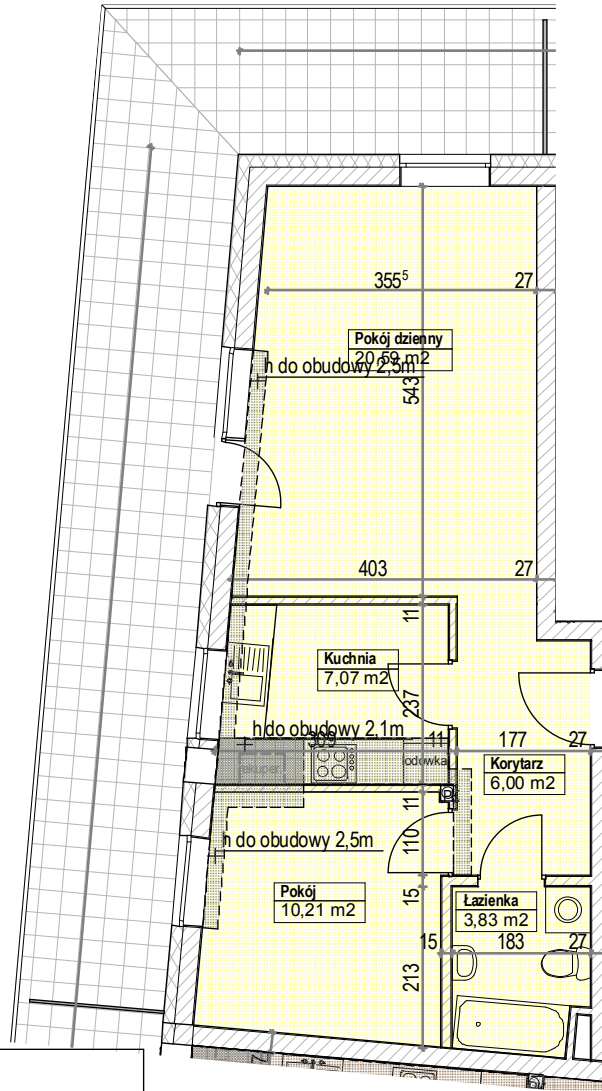


RZUT MIESZKANIA



0 1 2 3 4 5

SKALA 1:100 1cm= 1m

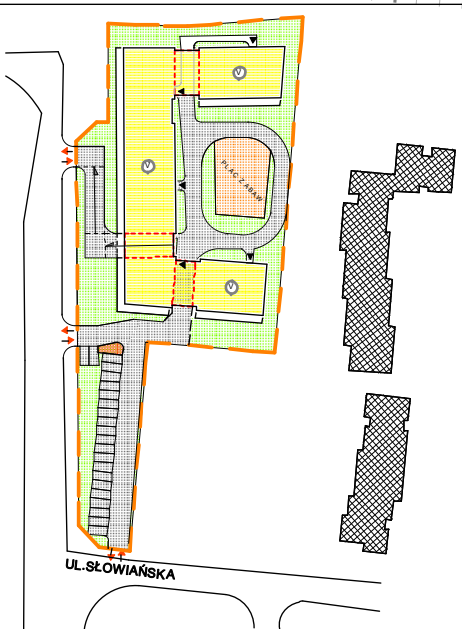

Mieszkanie 22,26 2-pok+kuchnia
 Pow. użytkowa lokalu 49,45 m²
 Pow. pomieszczeń netto 47,69m²

1. Numeracja mieszkań jest jedynie numeracją katalogową.
2. Wymiary i powierzchnie lokalu mogą ulec nieznacznym modyfikacjom w trakcie realizacji budowy.
3. Powierzchnia liczona wg PN-ISO 9836