


0 1 2 3 4 5
SKALA 1:100 1cm=1m

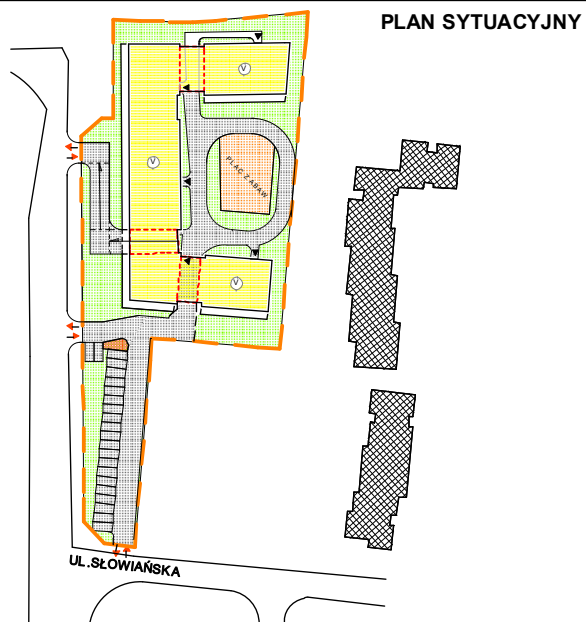

Mieszkanie 32 3-pok. + antresola
Pow. użytkowa lokalu 77,68 m²
Pow. pomieszczeń netto 75,12 m²
+ Antresola 33,20 m²

1. Numeracja mieszkań jest jedynie numeracją katalogową.
2. Wymiary i powierzchnie lokalu mogą ulec nieznacznym modyfikacjom w trakcie realizacji budowy.
3. Powierzchnia liczona wg PN-ISO 9836