

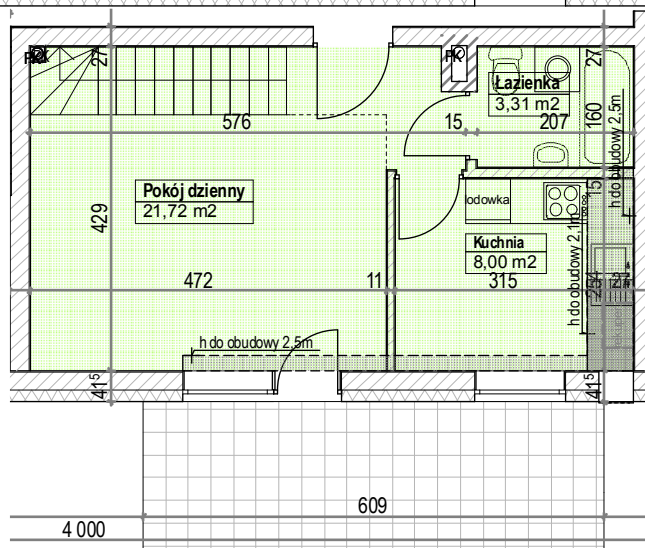


RZUTY MIESZKANIA

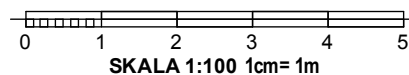

PLAN SYTUACYJNY

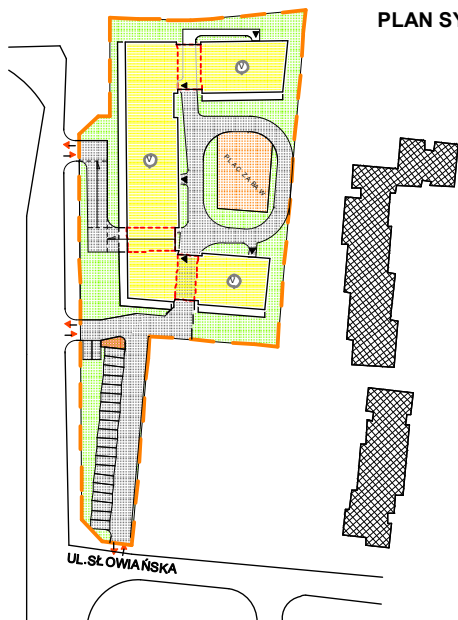

SKALA 1:100 1cm= 1m

Mieszkanie 61 1-pok.+antrosła
 Pow. użytkowa lokalu 33,91 m²
 Pow. pomieszczeń netto 33,03m²
 + Antrosła 28,98m²

1. Numeracja mieszkań jest jedynie numeracją katalogową.
2. Wymiary i powierzchnie lokalu mogą ulec nieznacznym modyfikacjom w trakcie realizacji budowy.
3. Powierzchnia liczona wg PN-ISO 9836