



KLATKA II



LOKALIZACJA MIESZKANIA

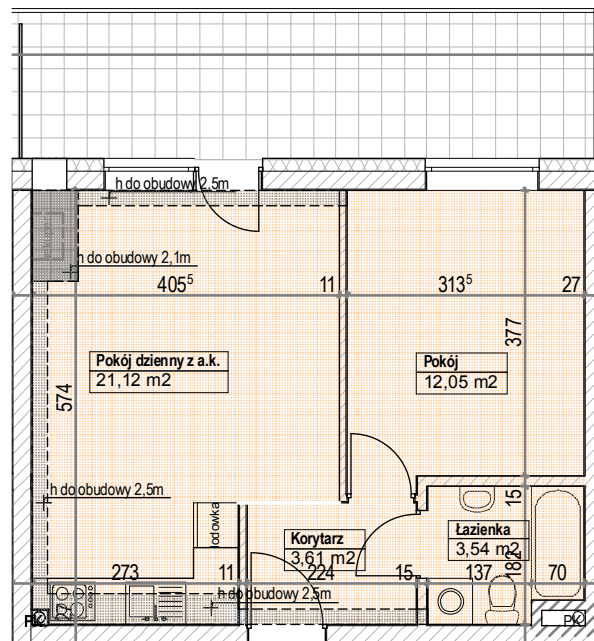

RZUT MIESZKANIA

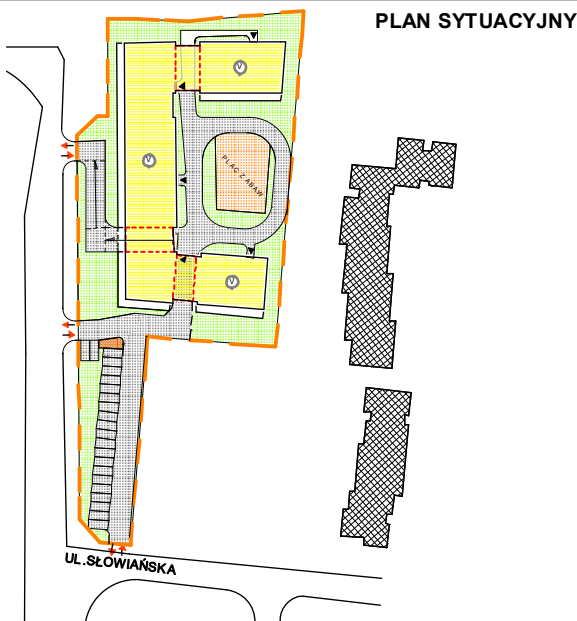

PLAN SYTUACYJNY

0 1 2 3 4 5  
SKALA 1:100 1cm= 1m

Mieszkanie 66 2-pok. z a.k.  
Pow. użytkowa lokalu 41,71 m<sup>2</sup>  
Pow. pomieszczeń netto 40,32m<sup>2</sup>

1. Numeracja mieszkań jest jedynie numeracją katalogową.
2. Wymiary i powierzchnie lokalu mogą ulec nieznacznym modyfikacjom w trakcie realizacji budowy.
3. Powierzchnia liczona wg PN-ISO 9836