






LOKALIZACJA MIESZKANIA

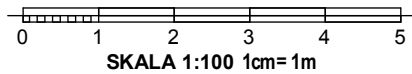

RZUT MIESZKANIA

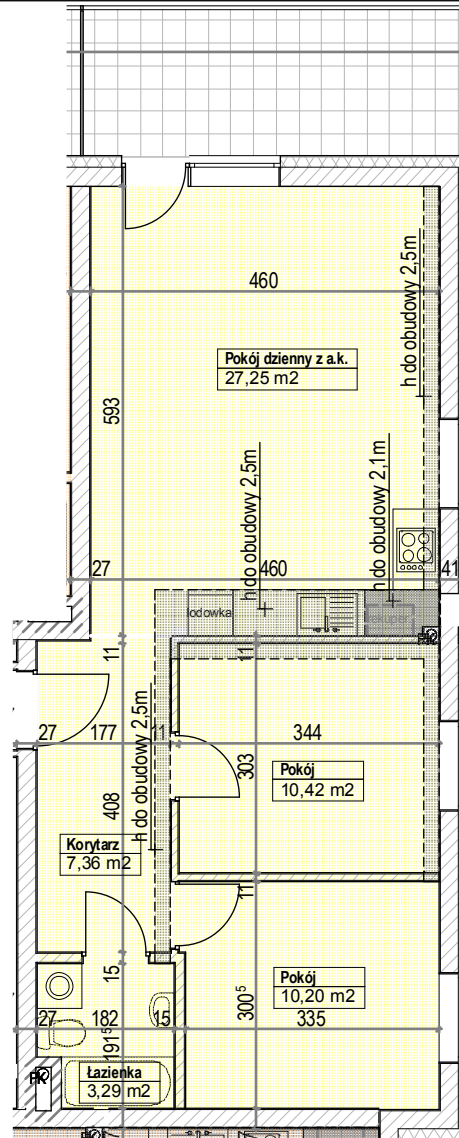

SKALA 1:100 1cm=1m

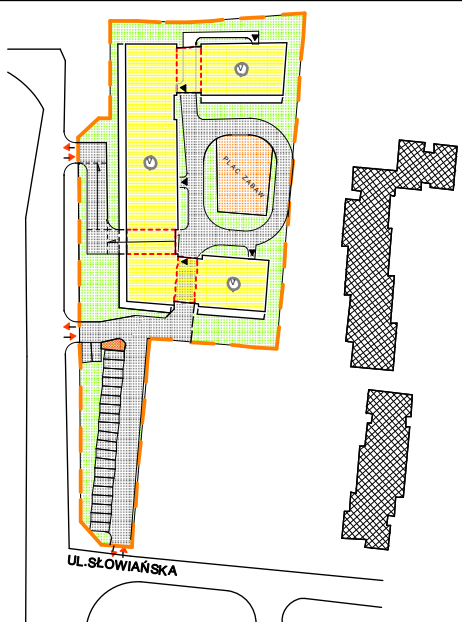

Mieszkanie 70,74 3-pok. z a.k.  
Pow. użytkowa lokalu 60,30 m<sup>2</sup>  
Pow. pomieszczeń netto 58,52 m<sup>2</sup>

1. Numeracja mieszkań jest jedynie numeracją katalogową.
2. Wymiary i powierzchnie lokalu mogą ulec nieznacznym modyfikacjom w trakcie realizacji budowy.
3. Powierzchnia liczona wg PN-ISO 9836