

KLATKA II



KLATKA IV

KLATKA III


KLATKA I

4,5 PIĘTRO


KLATKA V

LOKALIZACJA MIESZKANIA


Mieszkanie 78 2-pok.+antresola  
 Pow. użytkowa lokalu 60,30 m<sup>2</sup>  
 Pow. pomieszczeń netto 58,52m<sup>2</sup>  
 + Antresola 37,60m<sup>2</sup>

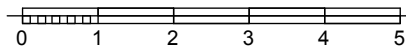


SKALA 1:100 1cm=1m

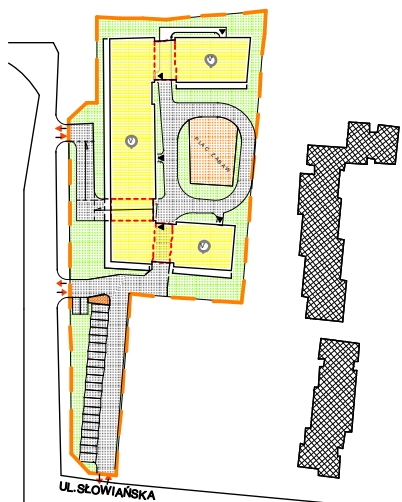

PLAN SYTUACYJNY

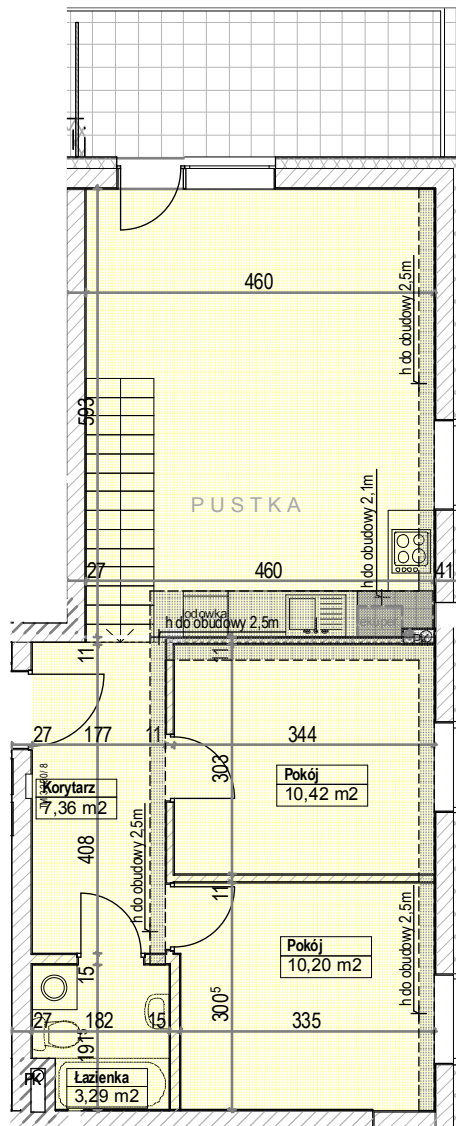

RZUTY  
 MIESZKANIA

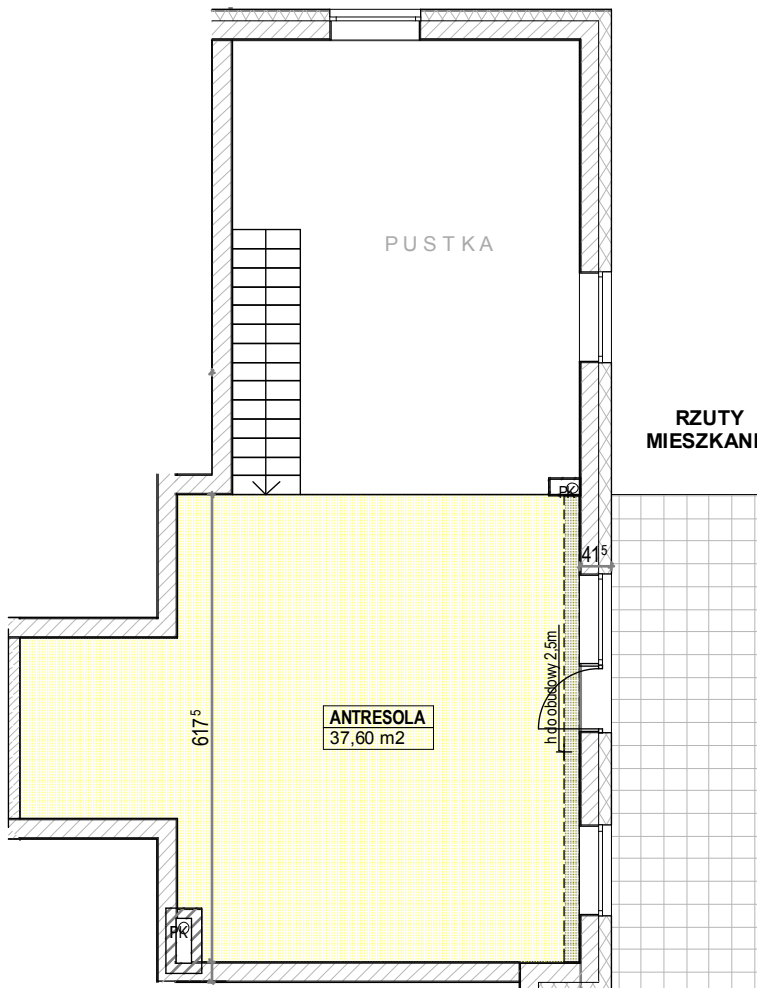

1. Numeracja mieszkań jest jedynie numeracją katalogową.
2. Wymiary i powierzchnie lokalu mogą ulec nieznacznym modyfikacjom w trakcie realizacji budowy.
3. Powierzchnia liczona wg PN-ISO 9836