






Spółdzielnia Mieszkaniowa BUDOWLANI
 ul. T. Boya-Żeleńskiego 1
 85-858 Bydgoszcz
 sekretariat@smbudowlani.pl tel. 52 366 44 00

BUDYNEK MIESZKALNY WIELORODZINNY
 przy ul. T.Boya-Żeleńskiego 4 w Bydgoszczy

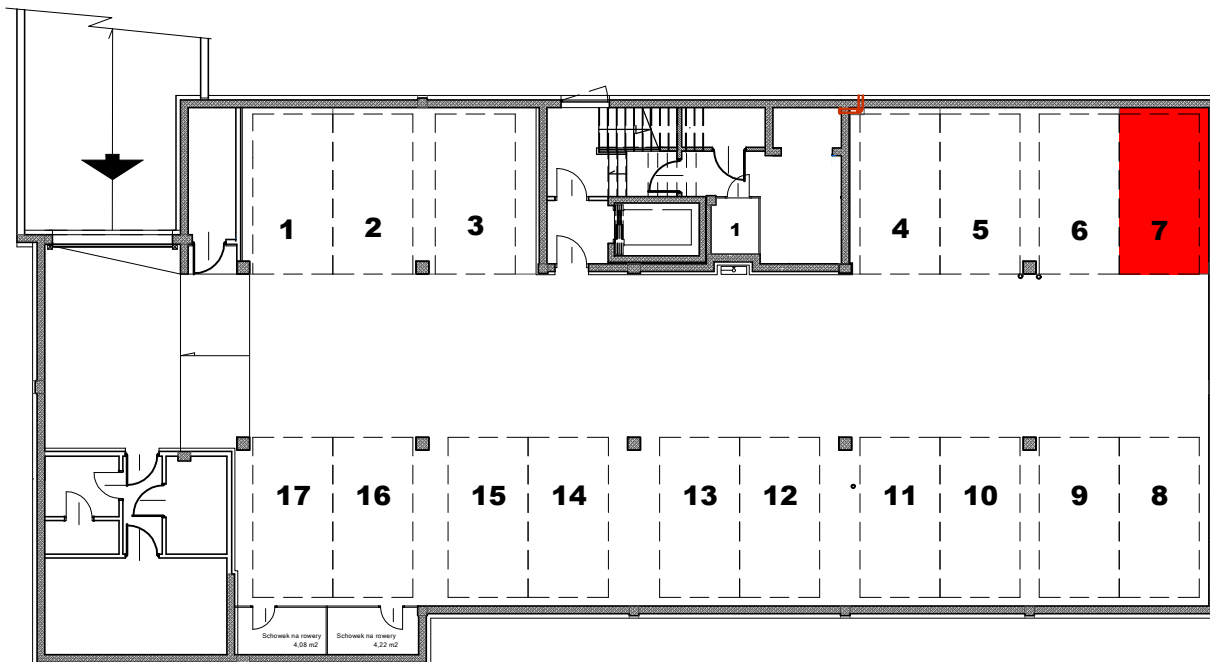

RZUT HALI GARAŻOWEJ

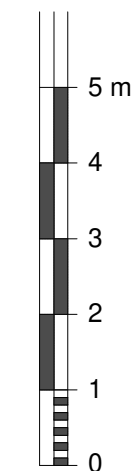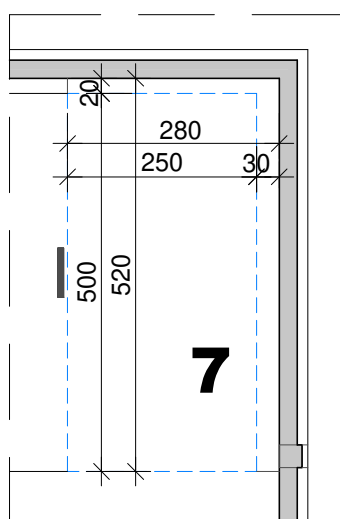

skala 1:100

STANOWISKO POSTOJOWE NR 7

powierzchnia: 14,56 m²

LEGENDA:

- oprawa oświetlenia
- ściana murowana

UWAGI:

- posadzka betonowa przemysłowa

Wstępny koszt budowy stanowiska postojowego:

49 504,00zł

SM BUDOWLANI:

ZAMAWIAJĄCY: