





**Spółdzielnia Mieszkaniowa BUDOWLANI**  
 ul. T. Boya-Żeleńskiego 1  
 85-858 Bydgoszcz  
 sekretariat@smbudowlani.pl tel. 52 366 44 00

**BUDYNEK MIESZKALNY WIELORODZINNY**  
 przy ul. T.Boya-Żeleńskiego 4 w Bydgoszczy

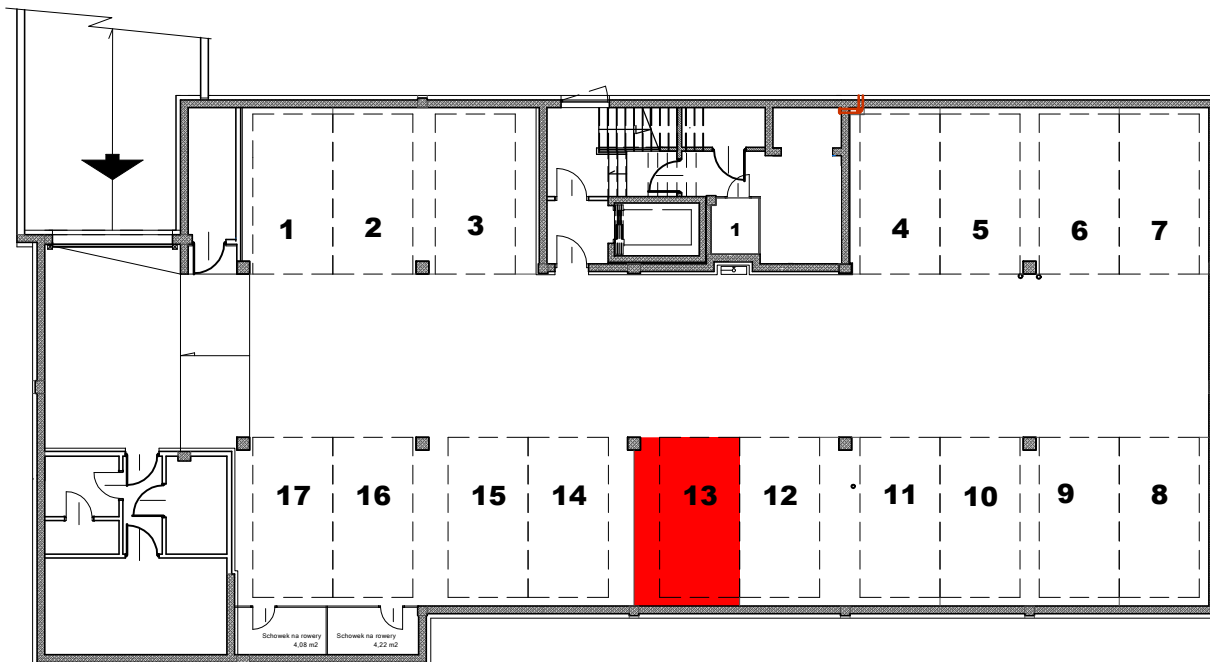

**RZUT HALI GARAŻOWEJ**

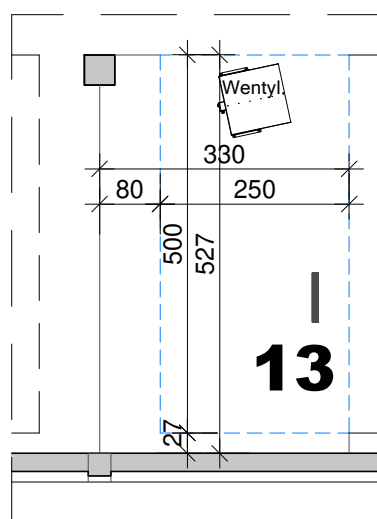



skala 1:100

**STANOWISKO POSTOJOWE NR 13**

**powierzchnia: 17,31 m<sup>2</sup>**

**LEGENDA:**

-  oprawa oświetlenia
-  ściana murowana

**UWAGI:**

- posadzka betonowa przemysłowa

Wstępny koszt budowy stanowiska postojowego:

**58 854,00zł**

**SM BUDOWLANI:**

**ZAMAWIAJĄCY:**